

PLESSO CAPOLUOGO - PIANO PRIMO



 DIREZIONE DIDATTICA STATALE II CIRCOLO POMIGLIANO D'ARCO

 Via Roma, 77- 80038 Pomigliano d'Arco

 Diritto scolastico n.21 Cod. Fisc. 93053360637 Codice mecc. NABE538009

 Tel./ Fax 081 3177300-Cel. 3777098514 e-mail: pna228009@istruzione.it PEC pna228009@pec.istruzione.it

FLUSSI INGRESSO / USCITA

 A.S. 2020/21 (Emergenza COVID-19)

 Ing. La Pietra Angelo


 Rev. 4 - SET 2020

Cartellonistica da applicare agli ingressi e/o laddove si ritiene necessario



Nei corridoi e servizi comuni interni verranno applicate strisce adesive per evidenziare il distanziamento minimo di ml. 1,00

Per ogni classe viene indicato cancello di ingresso e dove previsto lo slot esterno in cui sostare nelle aree esterne prima dell'ingresso nell'edificio

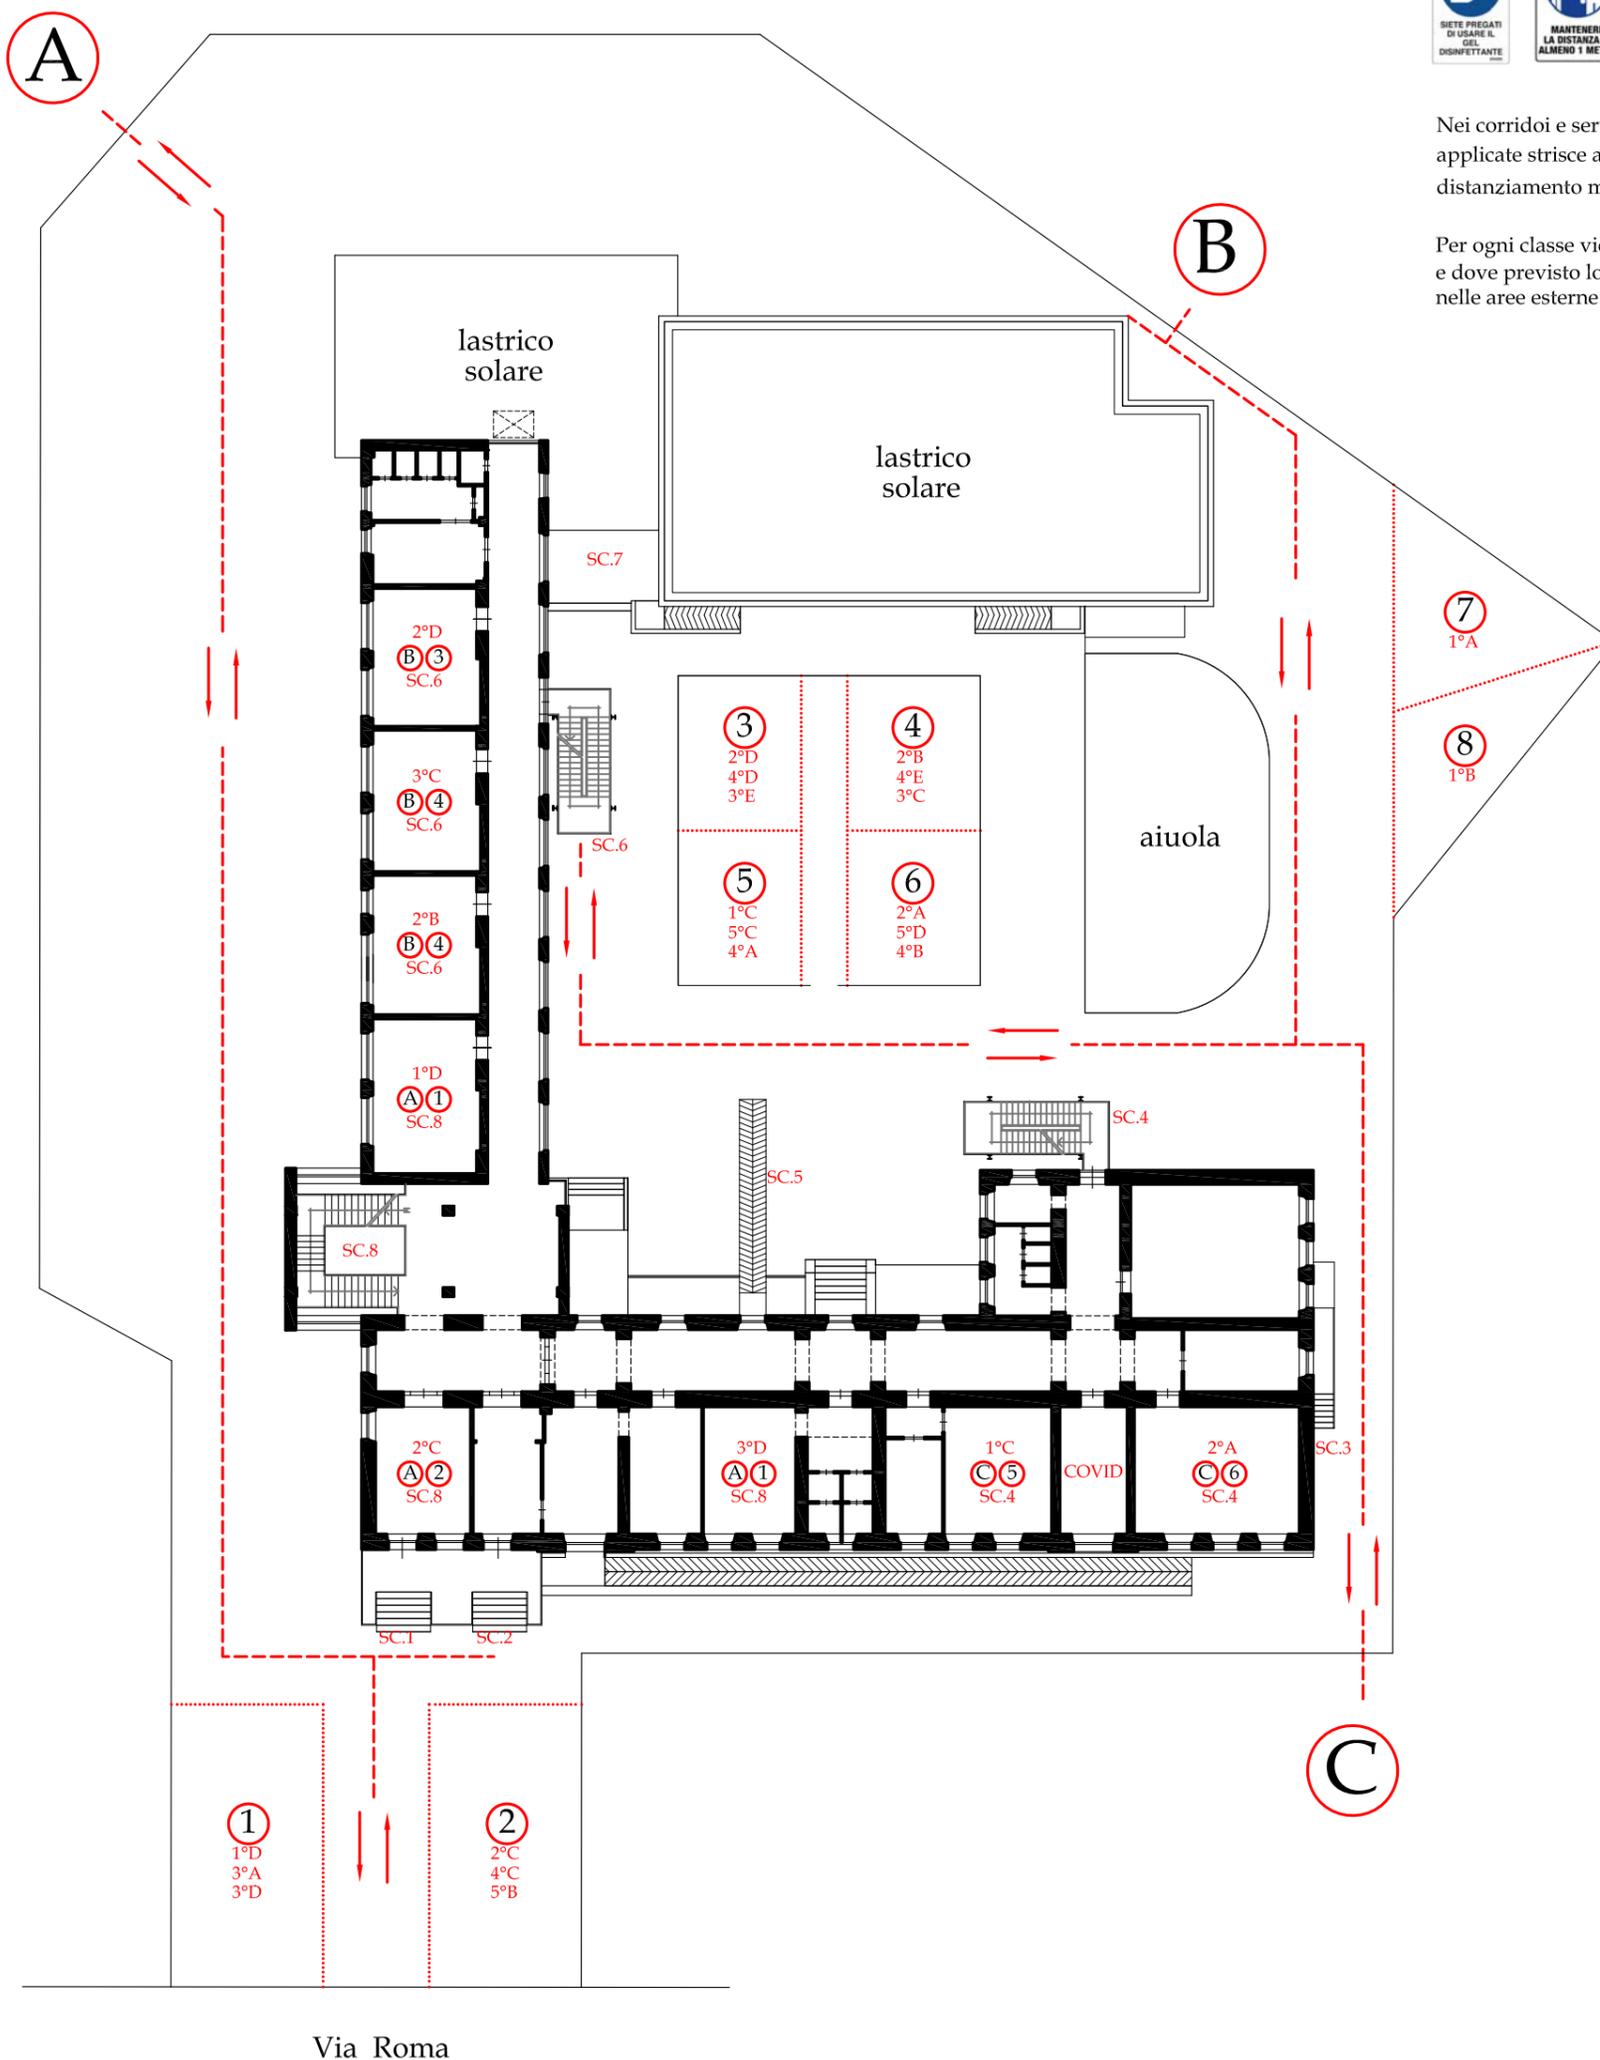

PLESSO CAPOLUOGO - PIANO SECONDO



 DIREZIONE DIDATTICA STATALE II CIRCOLO POMIGLIANO D'ARCO

 Via Roma, 77-80038 Pomigliano d'Arco

 Distanza scolastica n.21 Cod. Fisc.: 93053360637 Codice mecc.: NABE358009

 Tel./ Fax 081 3177300-Cel. 3777098514 e-mail: pna228009@istruzione.it PEC pna228009@pec.istruzione.it

FLUSSI INGRESSO / USCITA

 A.S. 2020/21 (Emergenza COVID-19)

 Ing. La Pietra Angelo


 Rev. 4 - SET 2020

Cartellonistica da applicare agli ingressi e/o laddove si ritiene necessario



Nei corridoi e servizi comuni interni verranno applicate strisce adesive per evidenziare il distanziamento minimo di ml. 1,00

Per ogni classe viene indicato cancello di ingresso e dove previsto lo slot esterno in cui sostare nelle aree esterne prima dell'ingresso nell'edificio

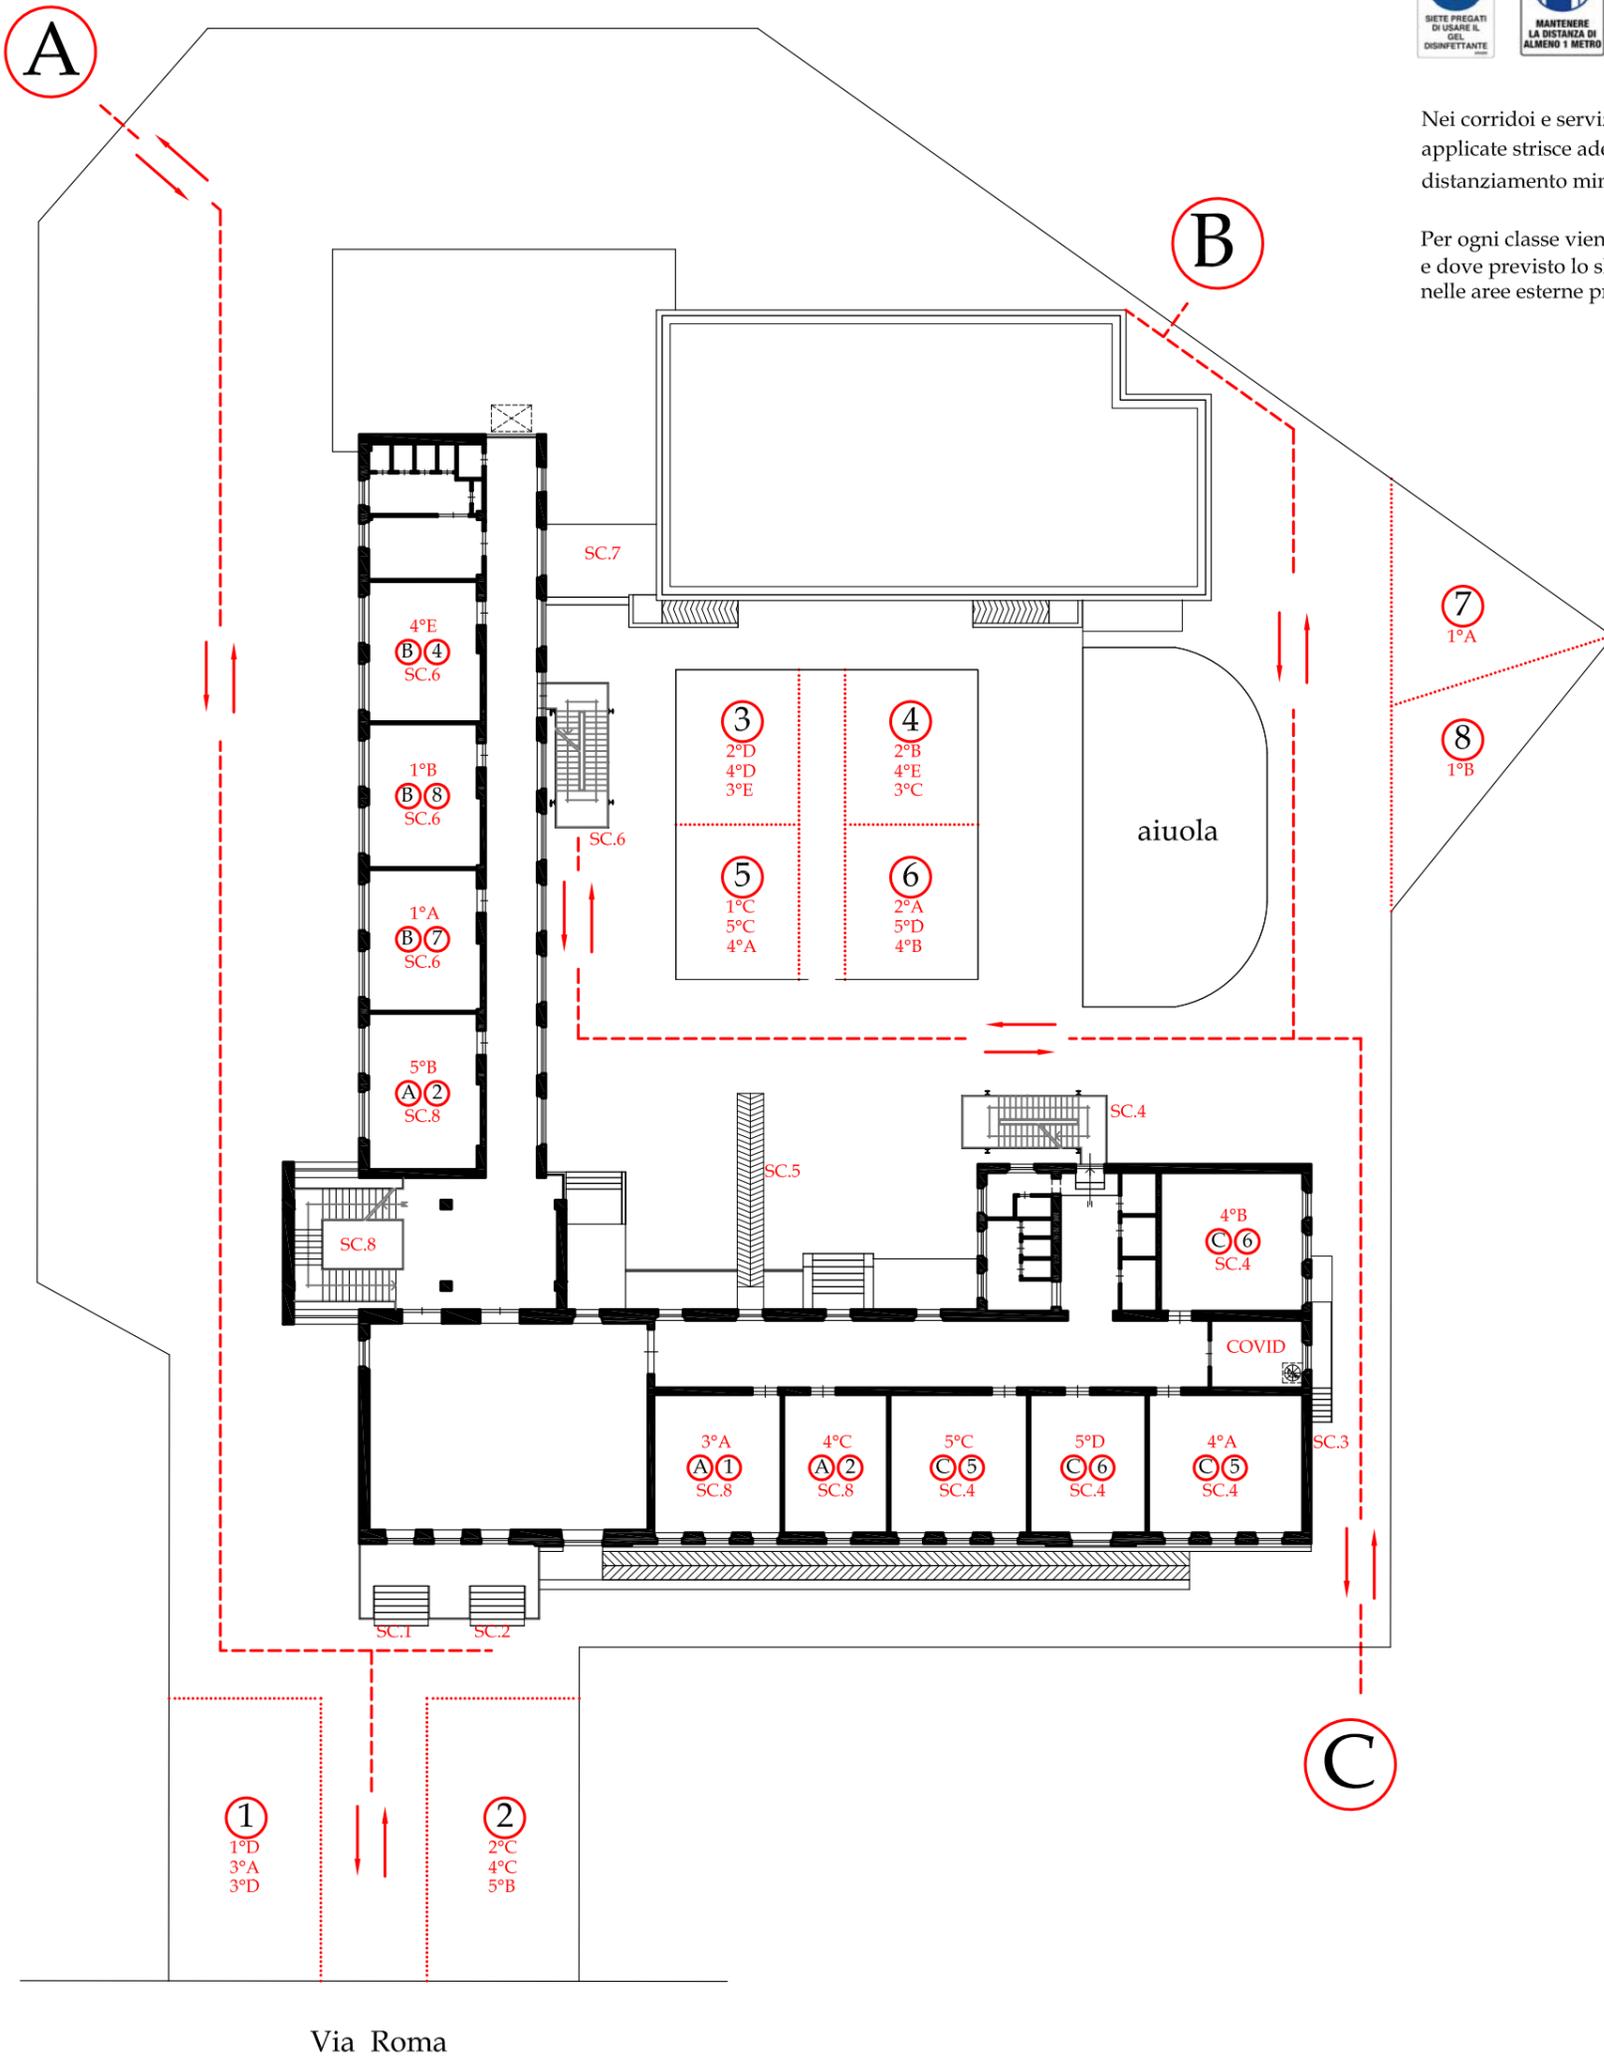

PLESSO CAPOLUOGO

FASCIA 1 (8.00 - 13.30)



FLUSSI INGRESSO / USCITA

 A.S. 2020/21 (Emergenza COVID-19)


 RSPP Ing. La Pietra Angelo Rev. 4 - SET 2020

Cartellonistica da applicare agli ingressi e/o laddove si ritiene necessario



Nei corridoi e servizi comuni interni verranno applicate strisce adesive per evidenziare il distanziamento minimo di ml. 1,00

Per ogni classe viene indicato cancello di ingresso e dove previsto lo slot esterno in cui sostare nelle aree esterne prima dell'ingresso nell'edificio

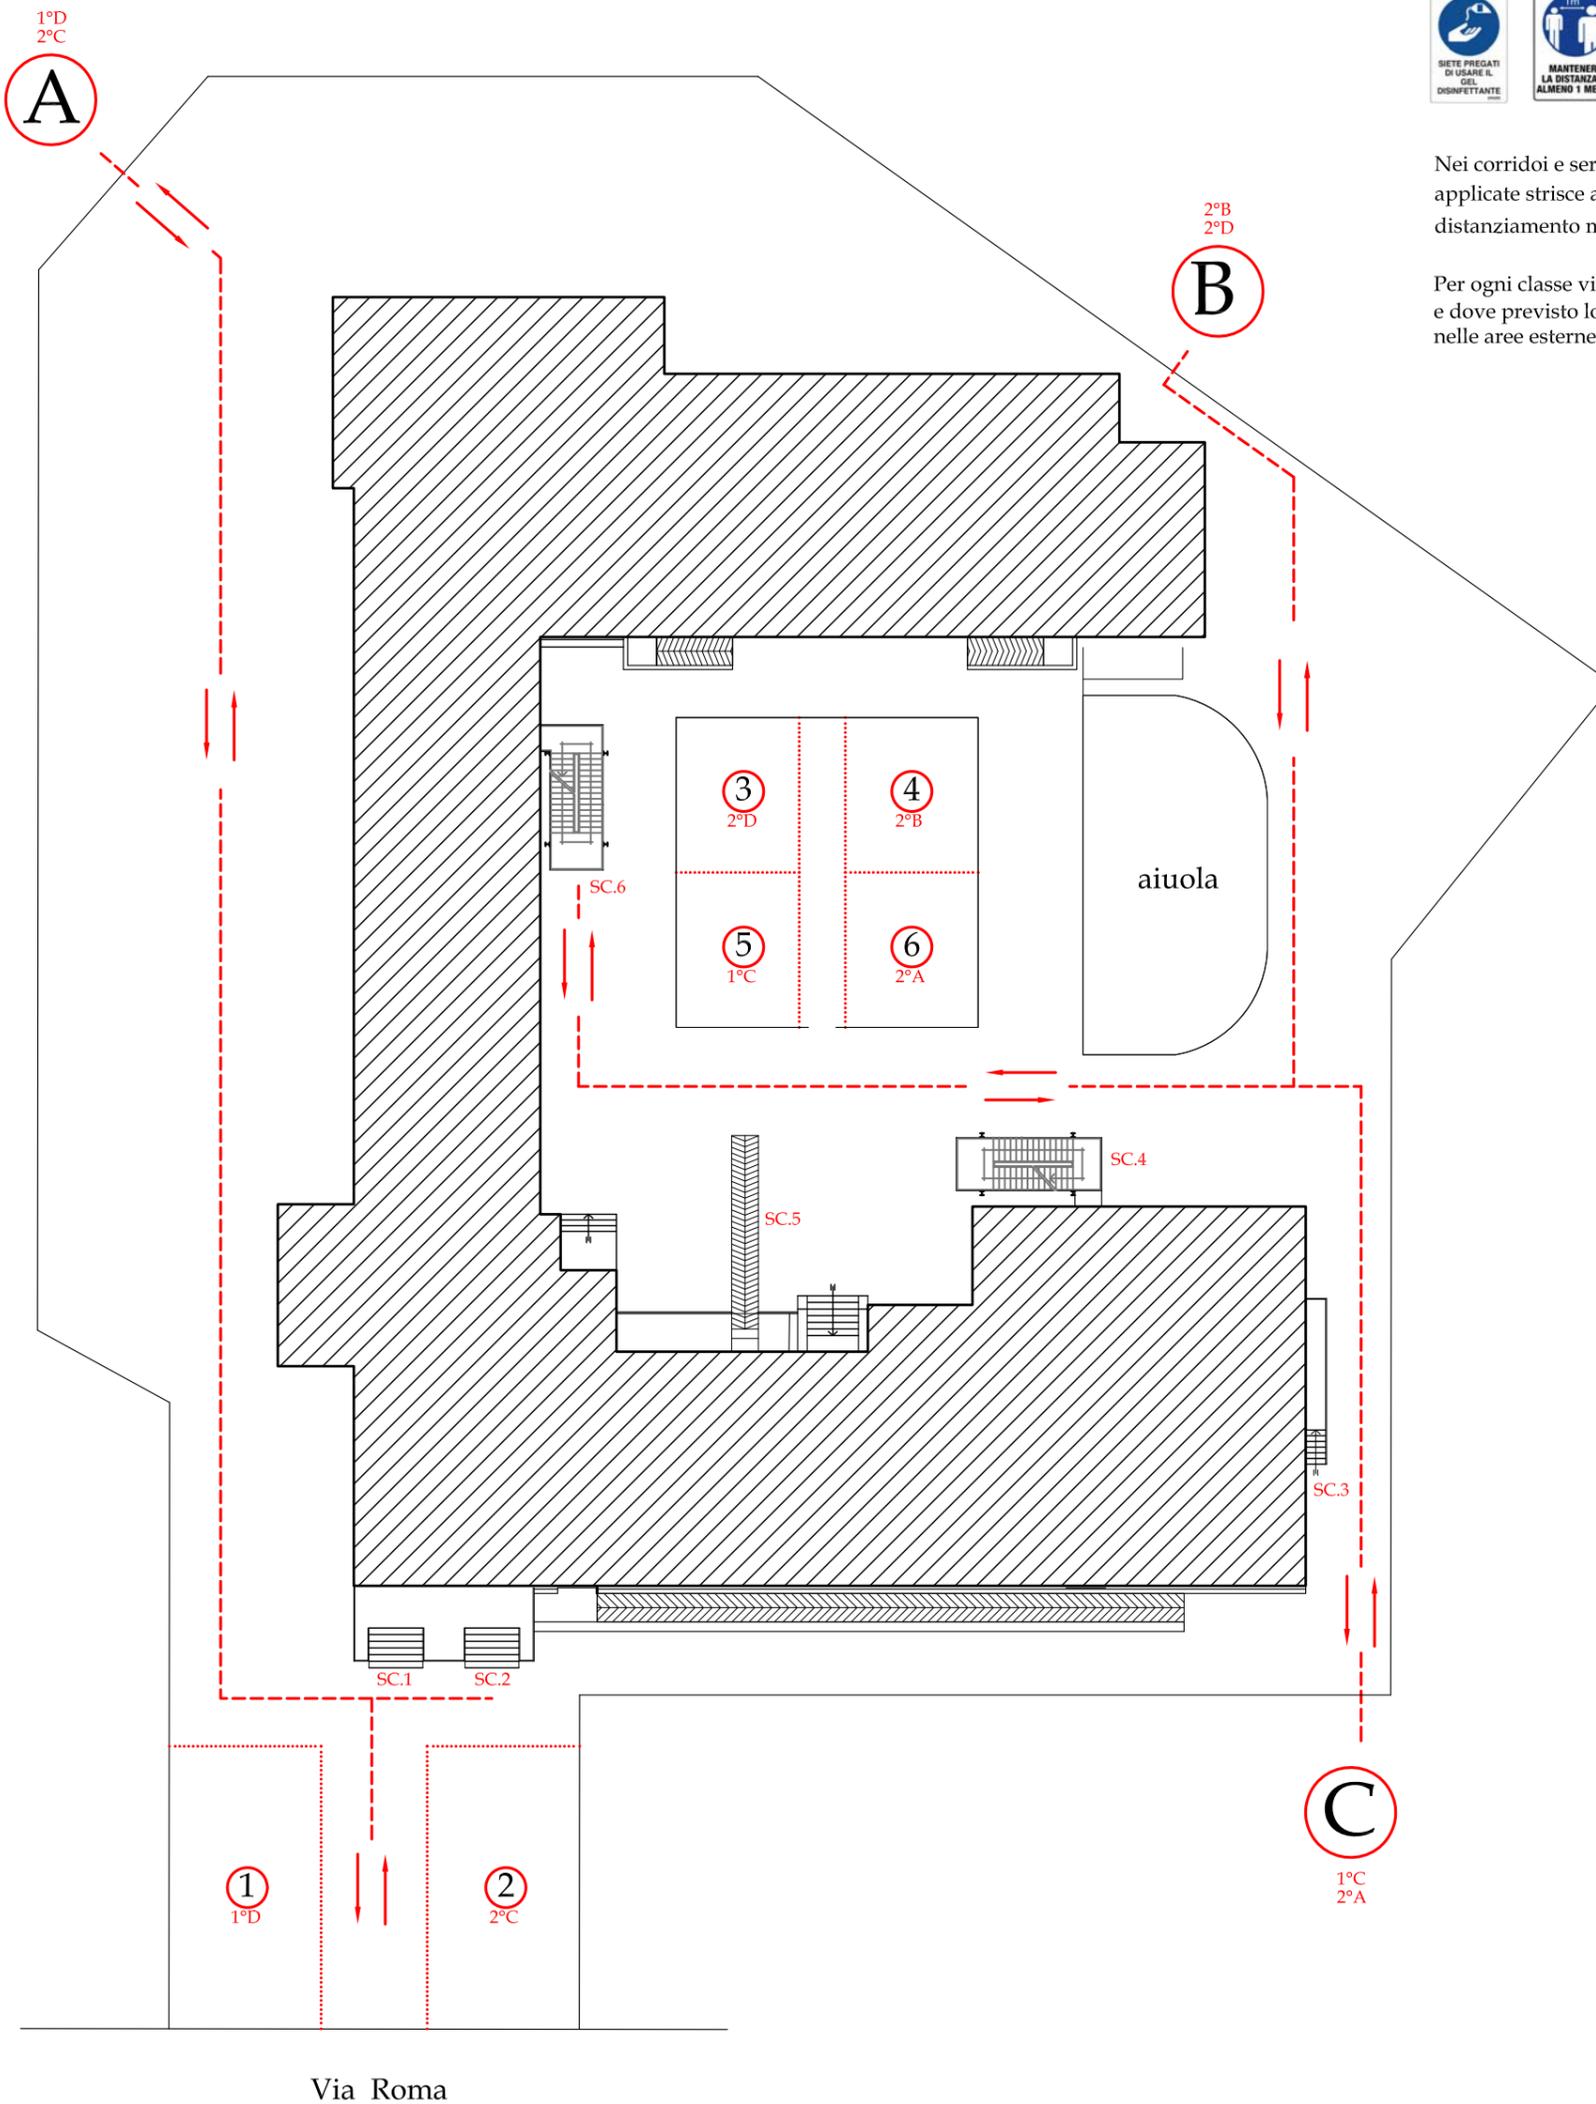

PLESSO CAPOLUOGO

FASCIA 2 (8.15 - 13.45)



FLUSSI INGRESSO / USCITA

 A.S. 2020/21 (Emergenza COVID-19)


 RSPP Ing. La Pietra Angelo Rev. 4 - SET 2020

Cartellonistica da applicare agli ingressi e/o laddove si ritiene necessario



Nei corridoi e servizi comuni interni verranno applicate strisce adesive per evidenziare il distanziamento minimo di ml. 1,00

Per ogni classe viene indicato cancello di ingresso e dove previsto lo slot esterno in cui sostare nelle aree esterne prima dell'ingresso nell'edificio

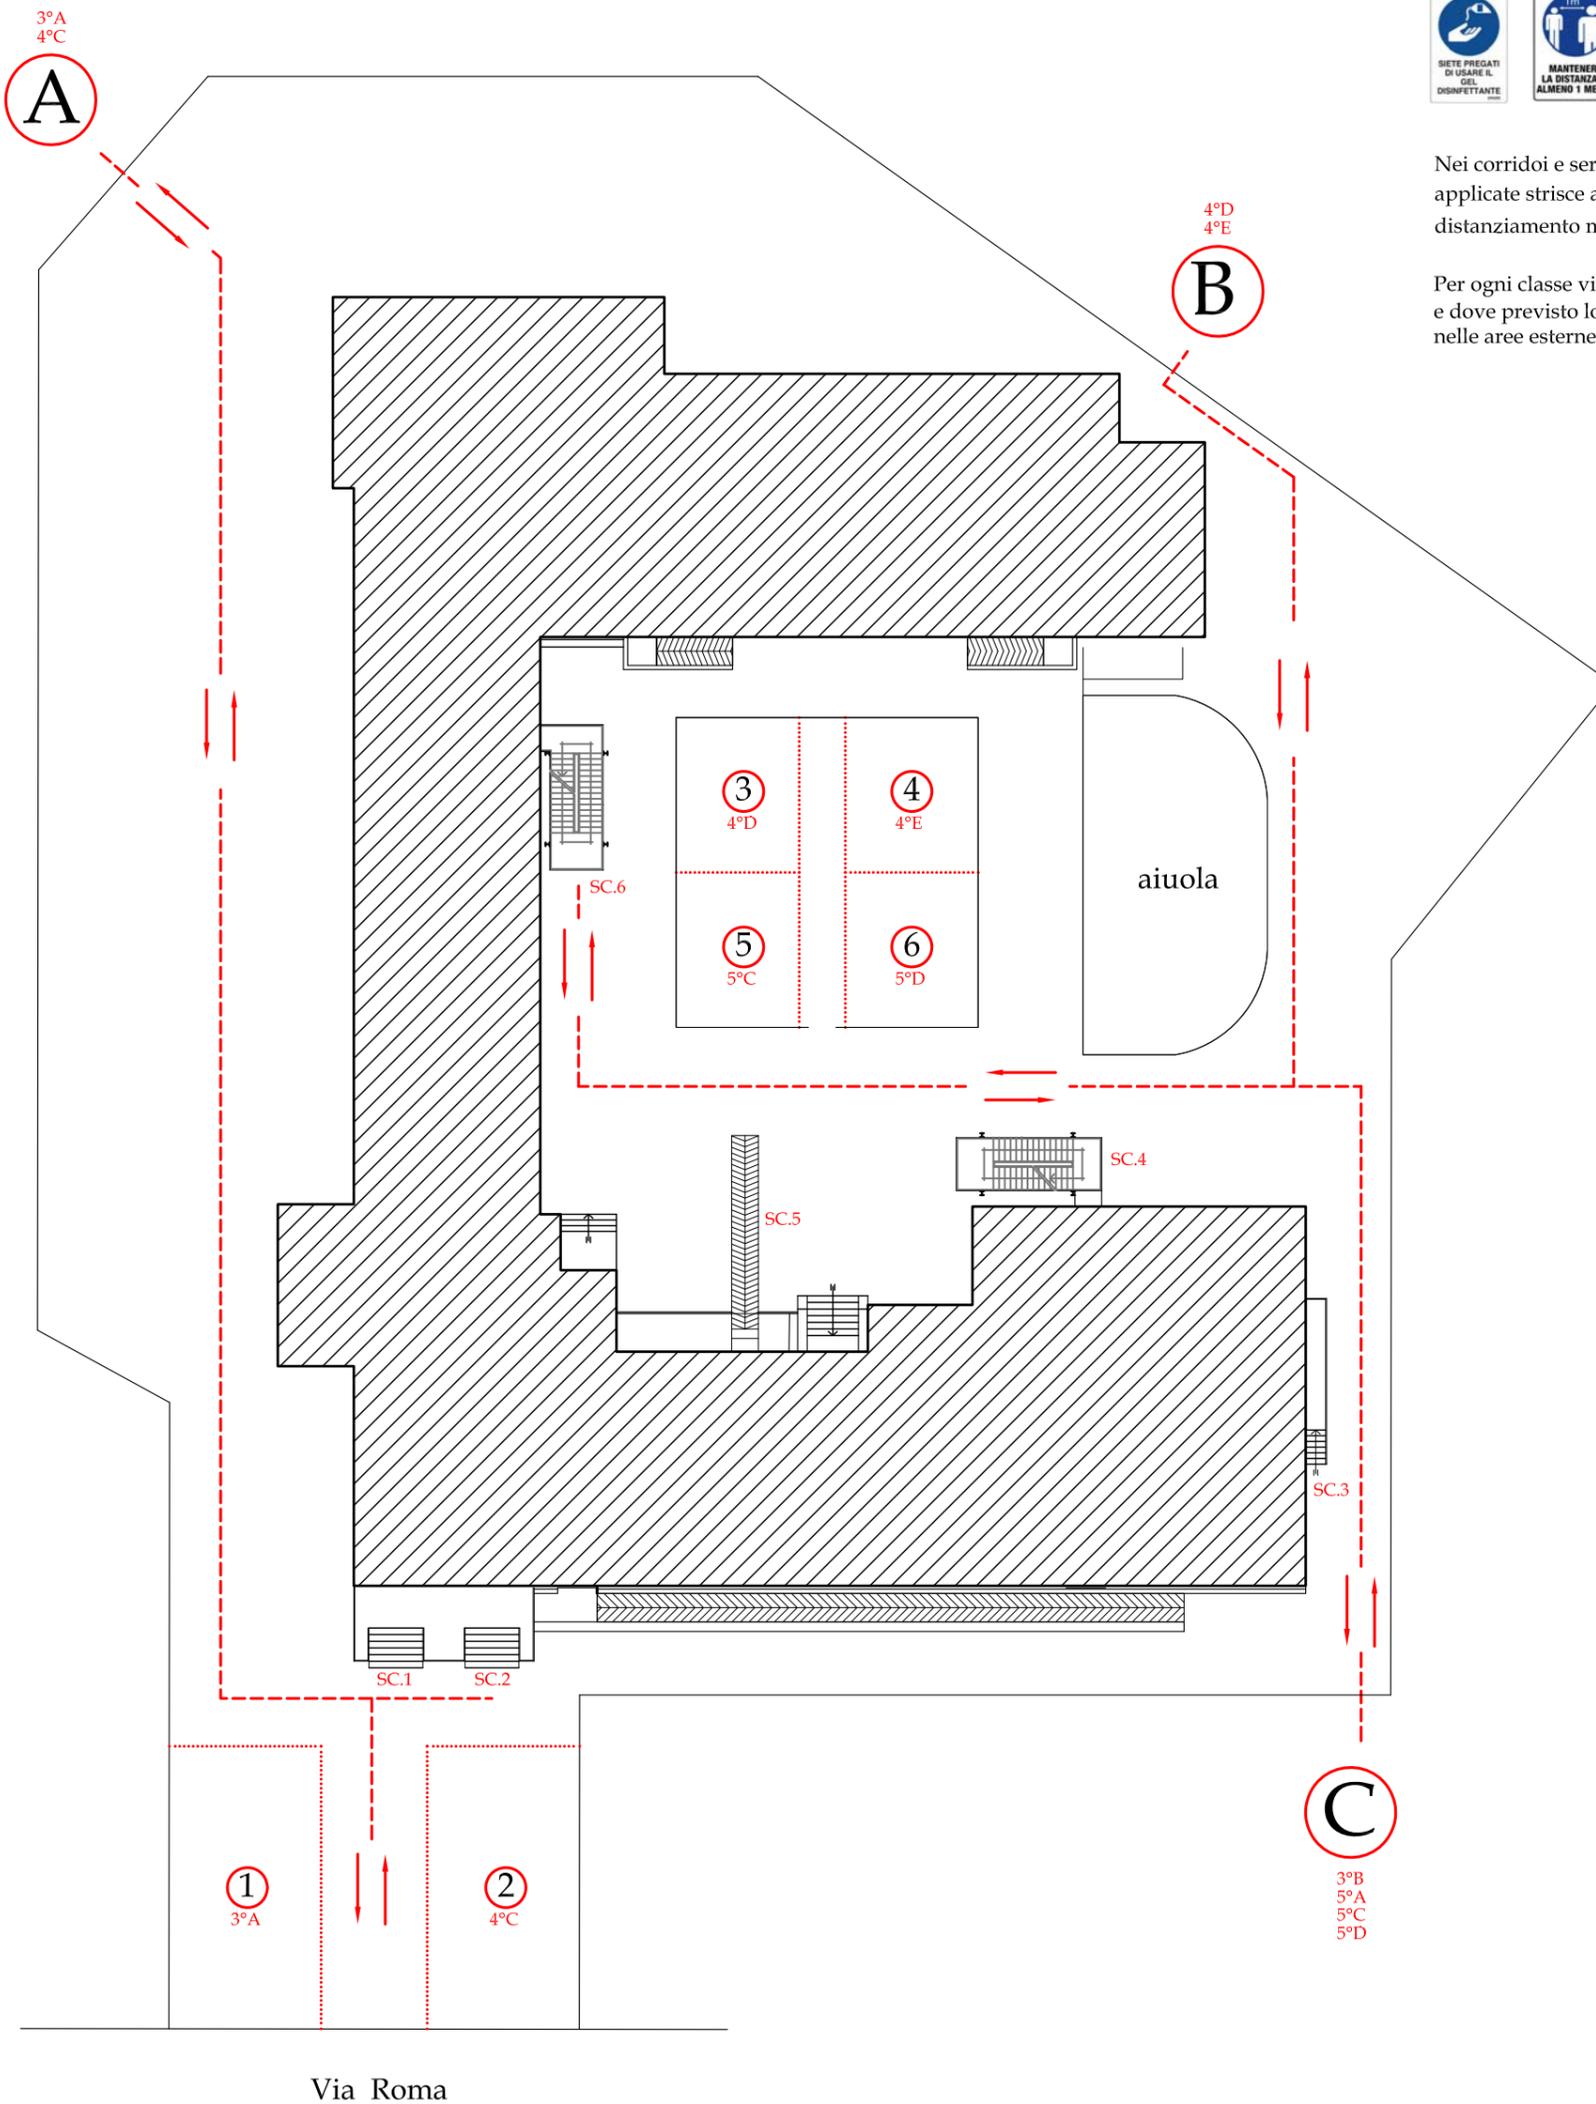

PLESSO CAPOLUOGO

FASCIA 3 (8.30 - 14.00)

La scuola aperta a tutti.

DIREZIONE DIDATTICA STATALE II CIRCOLO POMIGLIANO D'ARCO

 Via Roma, 77- 80038 Pomigliano d'Arco

 Diritto scolastico n.21 Cod. Fisc. 93053360637 Codice mecc. NABE358009

 Tel./ Fax 081 3177300-Cel. 3177098514 e-mail: pna218009@istruzione.it pna218009@pec.istruzione.it

FLUSSI INGRESSO / USCITA

 A.S. 2020/21 (Emergenza COVID-19)


 RSPP Ing. La Pietra Angelo Rev. 4 - SET 2020

Cartellonistica da applicare agli ingressi e/o laddove si ritiene necessario



Nei corridoi e servizi comuni interni verranno applicate strisce adesive per evidenziare il distanziamento minimo di ml. 1,00

Per ogni classe viene indicato cancello di ingresso e dove previsto lo slot esterno in cui sostare nelle aree esterne prima dell'ingresso nell'edificio

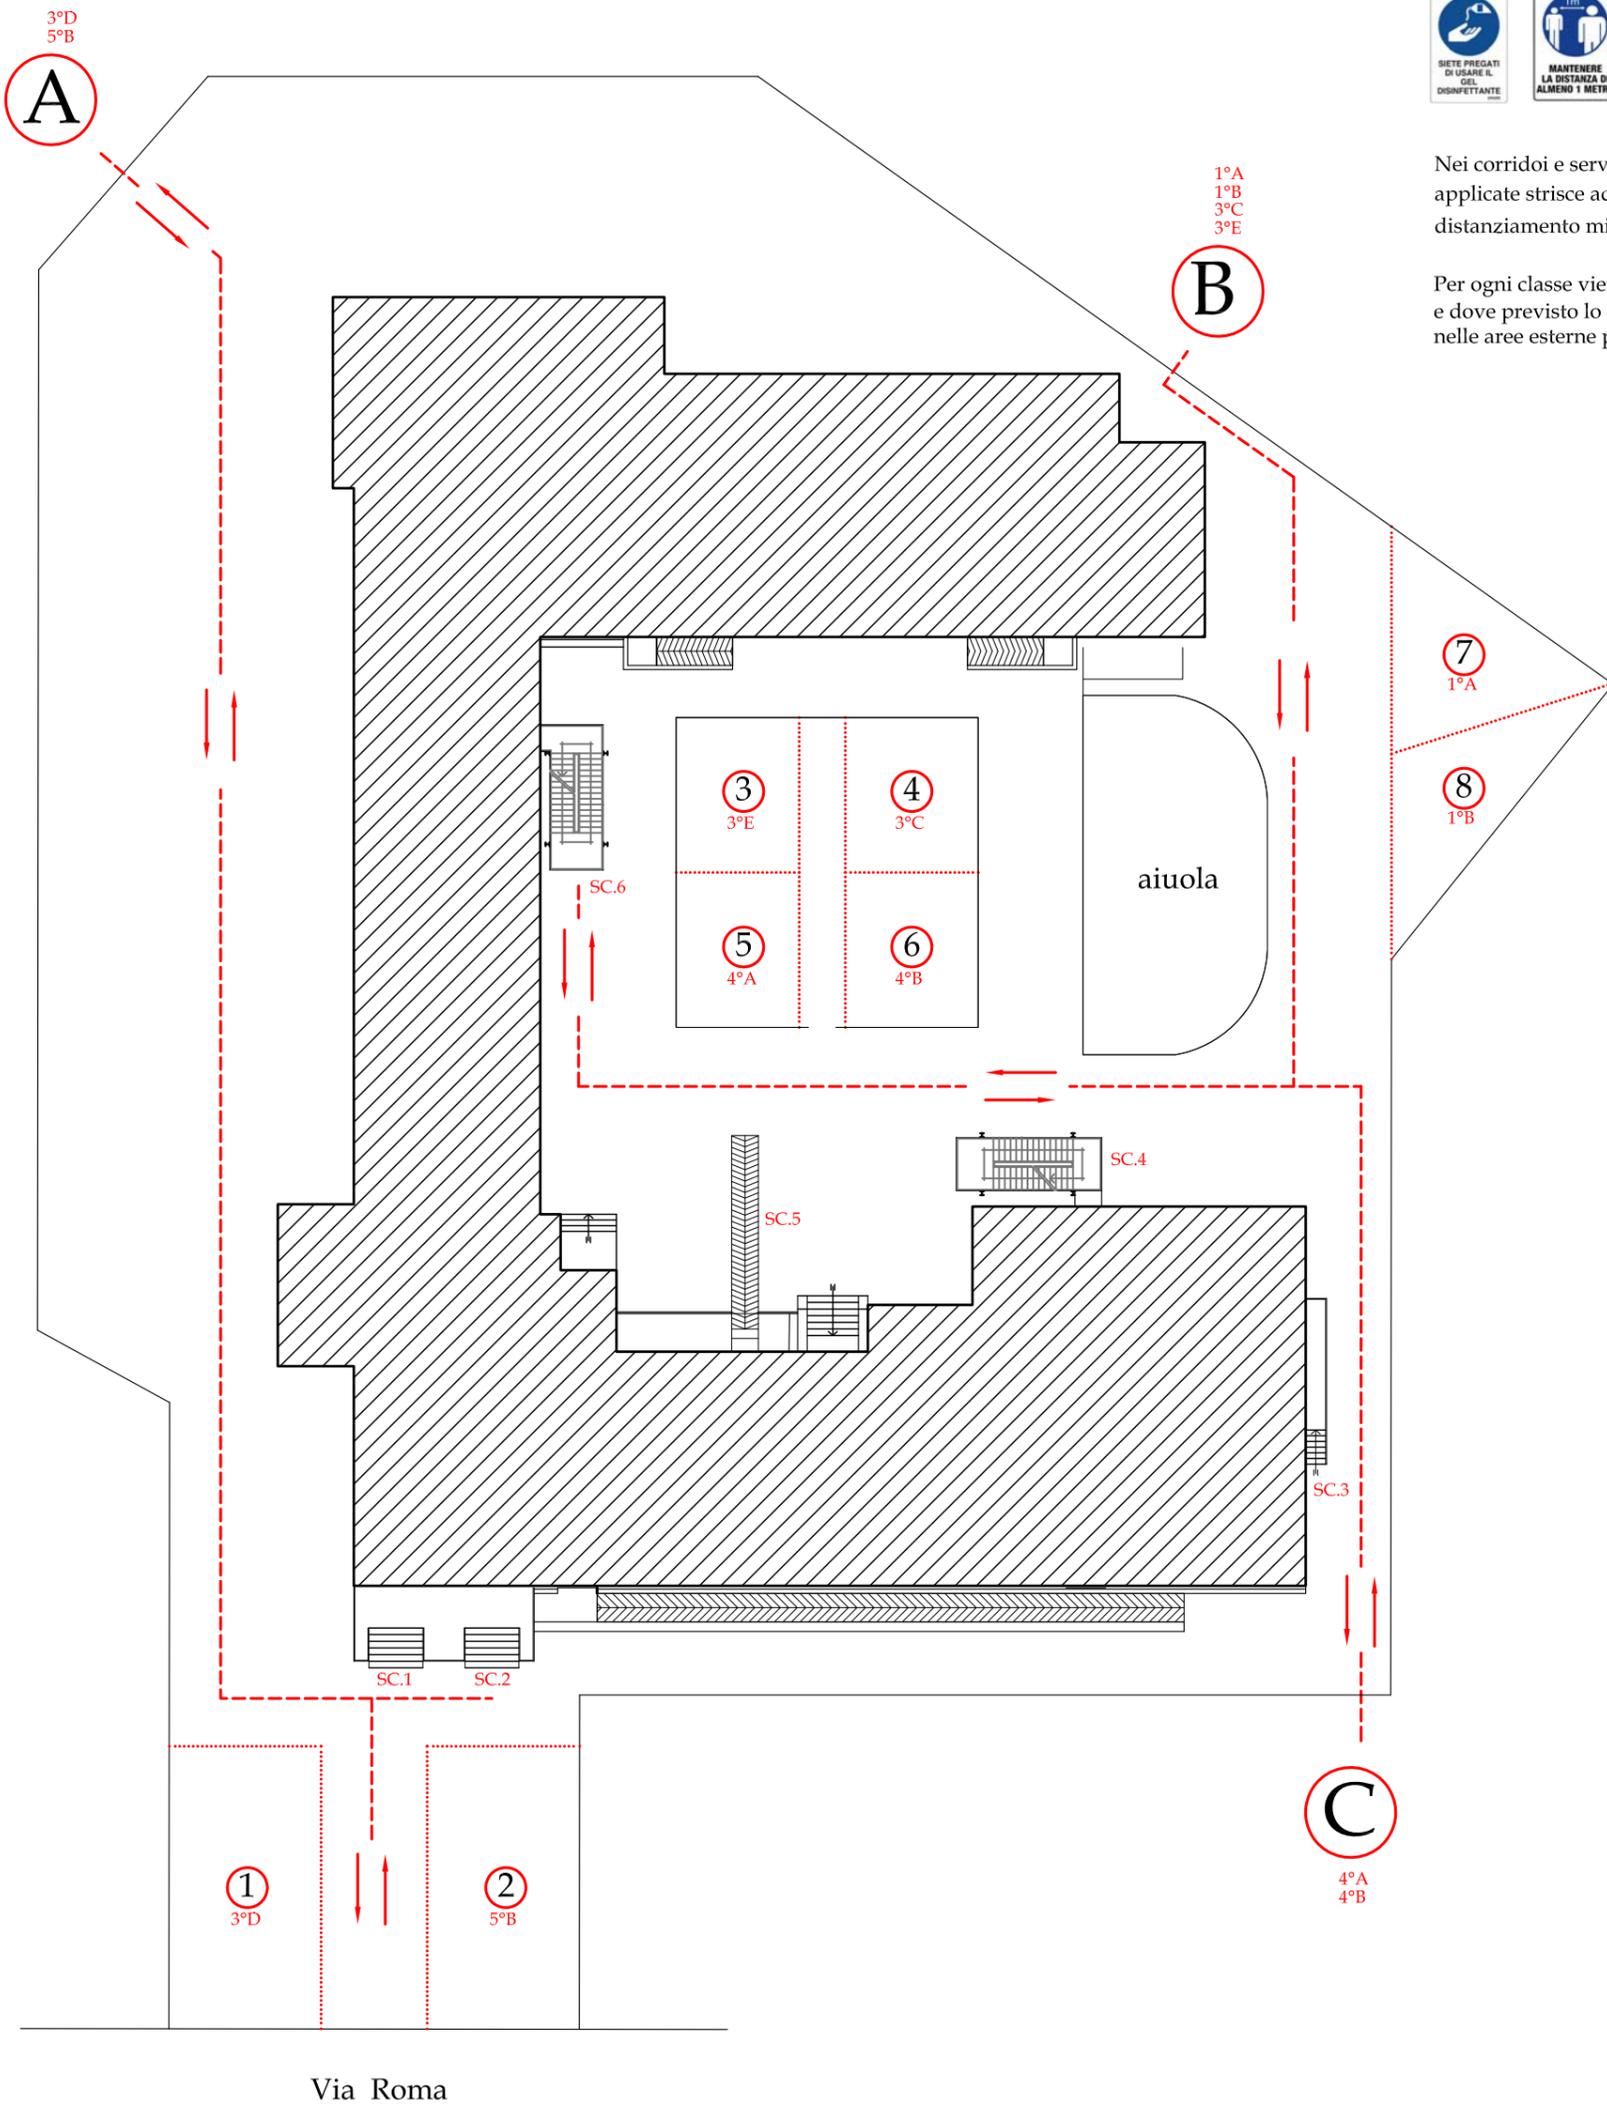

Via Roma

PLESSO CAPOLUOGO INFANZIA



FLUSSI INGRESSO / USCITA

 A.S. 2020/21 (Emergenza COVID-19)

 RSPP Ing. La Pietra Angelo Rev. 4 - SET 2020

Cartellonistica da applicare agli ingressi e/o laddove si ritiene necessario



Nei corridoi e servizi comuni interni verranno applicate strisce adesive per evidenziare il distanziamento minimo di ml. 1,00

Per ogni classe viene indicato cancello di ingresso e dove previsto lo slot esterno in cui sostare nelle aree esterne prima dell'ingresso nell'edificio

